


# APPARTAMENTO F - MQ COMM. 115

## TIPOLOGIA F1

Superficie Lotto [mq]	206,06
Superficie Lorda app. [mq]	82,52
Terrazzo [mq]	42
Pergolato Bioclimatico [mq]	12,60
Giardino [mq]	90,25
Posto Auto [mq]	13,50

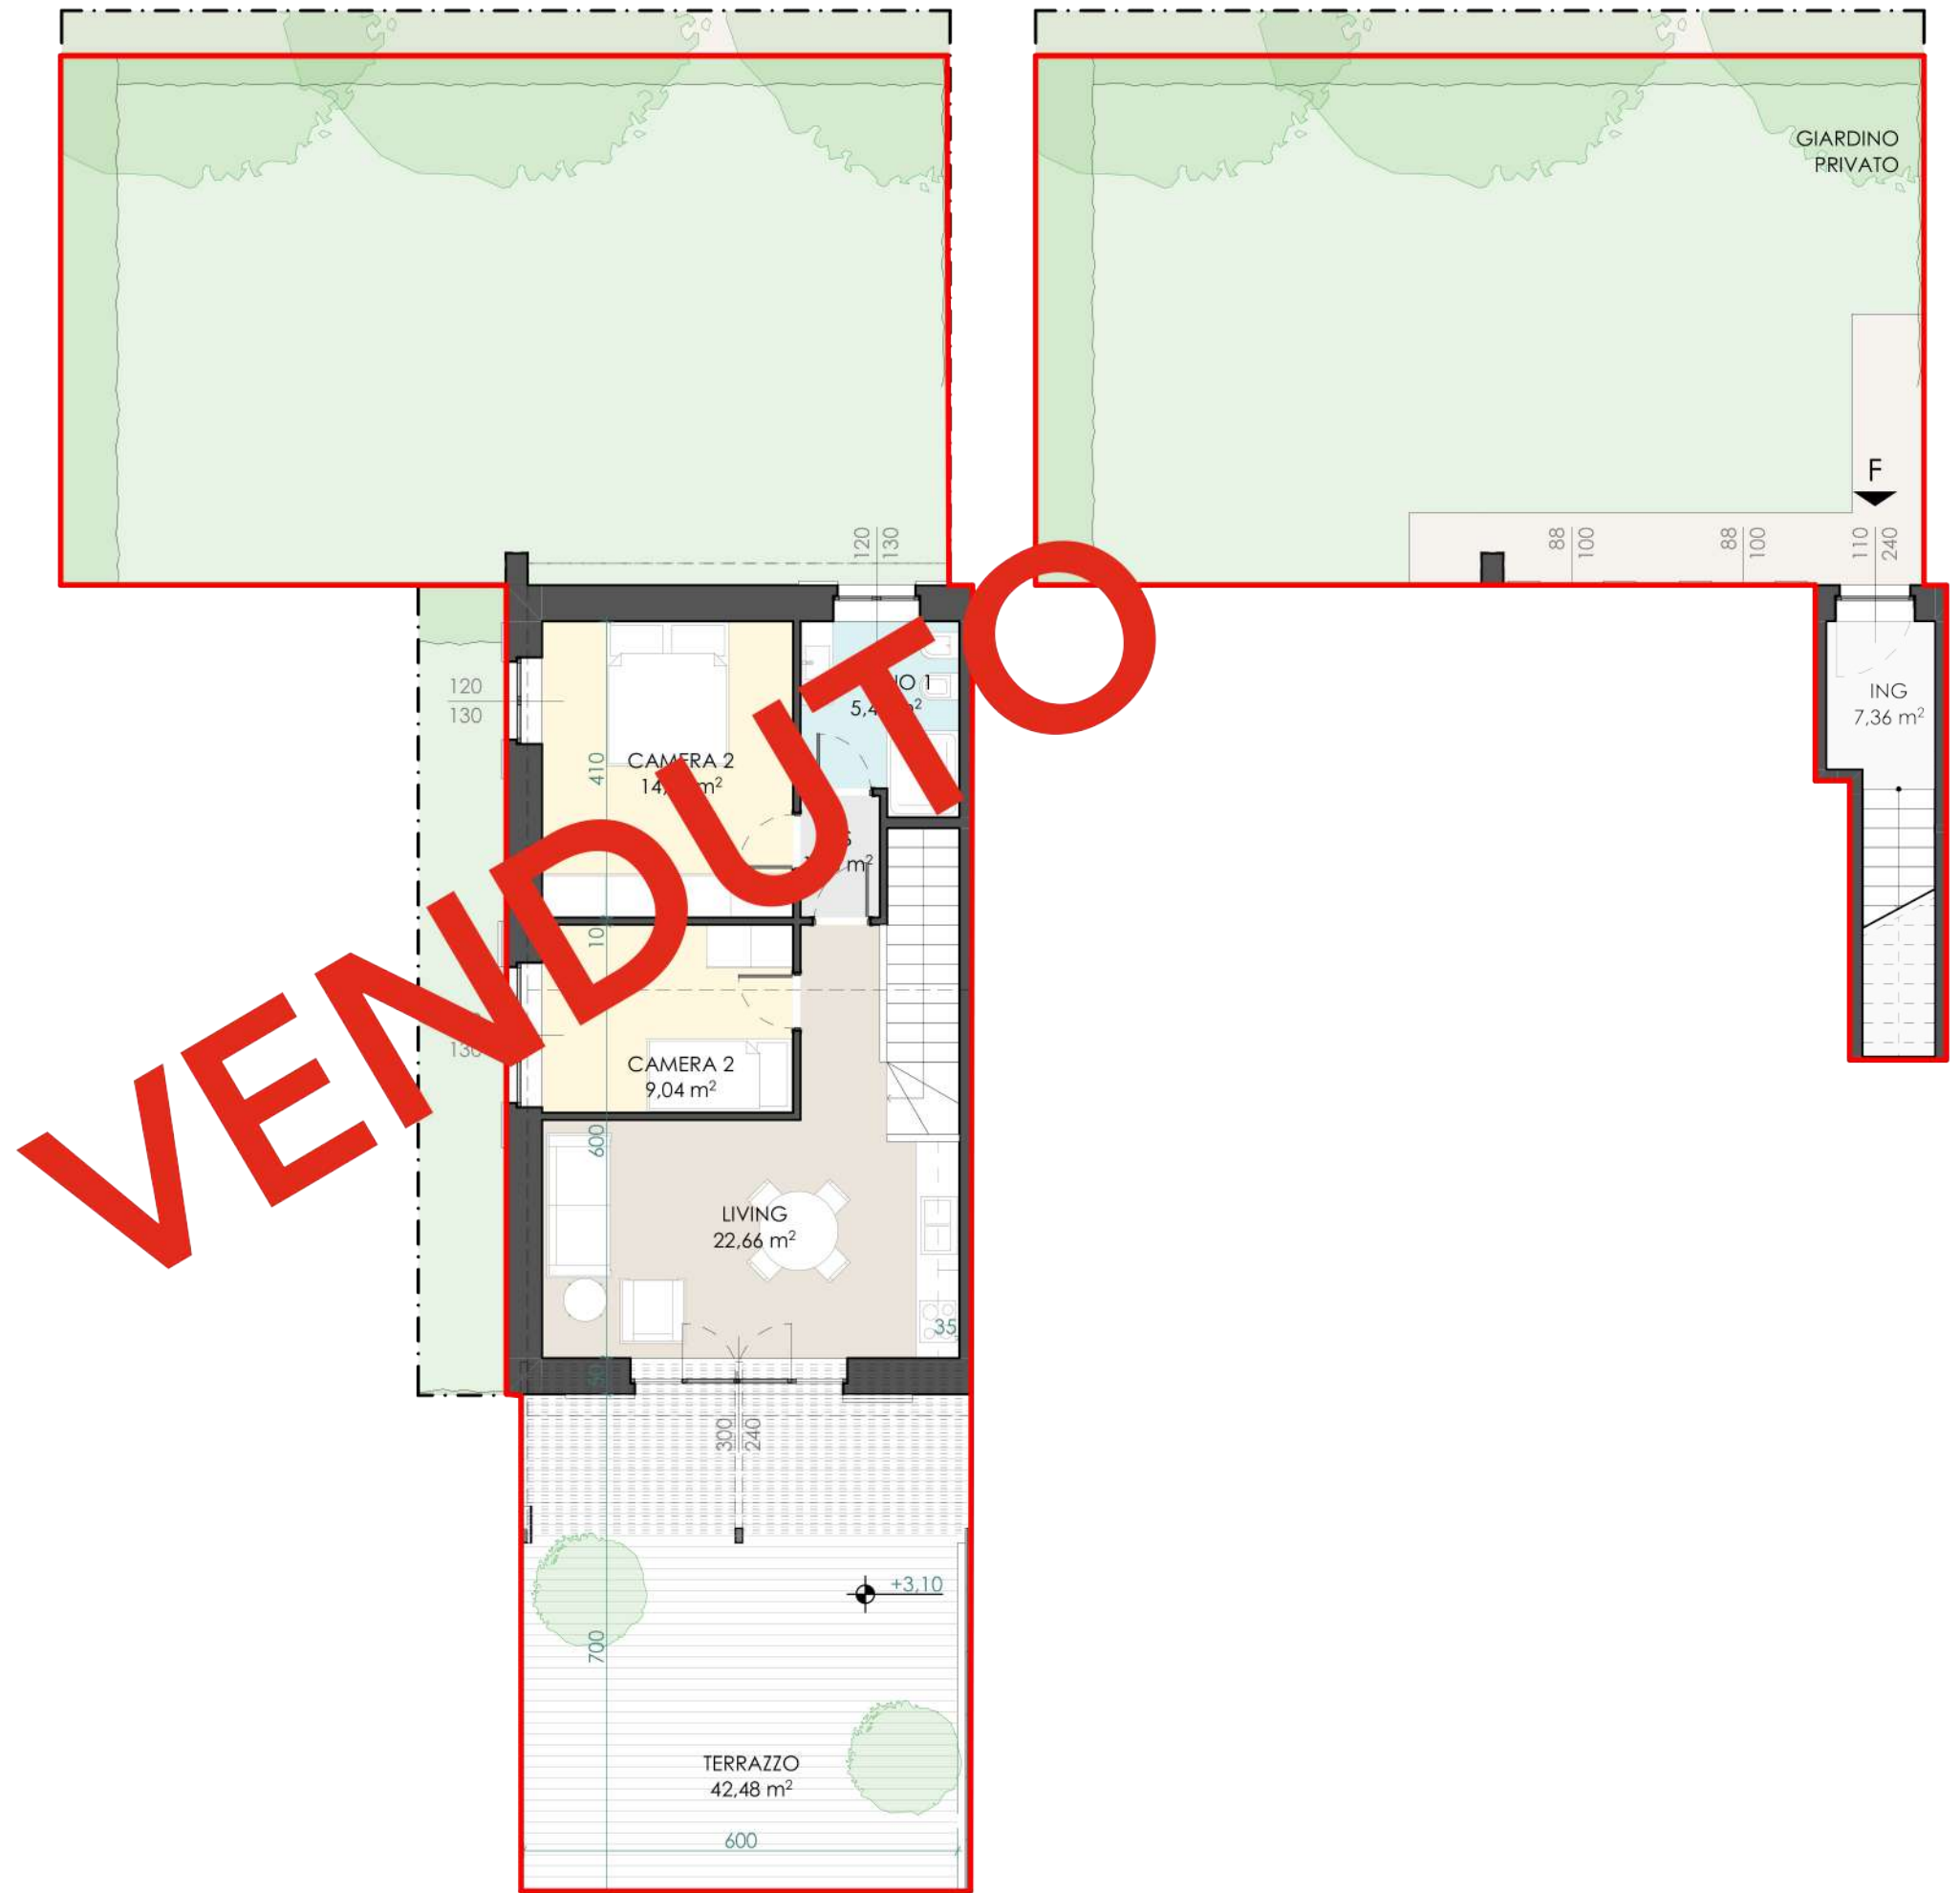

PIANTA PIANO PRIMO

PIANTA PIANO TERRA